

STRANDETALJPLANE BETECKNINGAR OCH -BESTÄMMELSER RANTA-ASEMAKAAVAMERKINNÄT JA -MÄÄRÄYKSET

M

Jord- och skogsbruksområde.

- På området får uppföras högst 100 m² stora ekonomibyggnader för jord- och skogsbruket samt högst 20 m² stora byggnader och konstruktioner med anknäring till samfälligheternas, samfundens, stiftelsernas eller motsvarande allmän rekreation.
- Nya byggnader får inte placeras närmare än 300 meter från strandlinjen.
- På M-områden som avgränsar till stranden får befintliga båtskul bevaras och underhållas.
- På M-områden som avgränsar till stranden skall det lämnas vid stranden ett skogsområde som är minst 25 meter djup, som inte får kalhuggas.

Maa- ja metsätalousalue.

- Alueelle saa sijoittaa korkeintaan 100 m² suuruisia maa- ja metsätalouteen liittyviä rakennuksia sekä korkeintaan 20 m² suuruisia jakokuntien, yhteisöjen, säätiöiden ja vastaavaan yleiseen virkistykseen liittyviä rakennuksia ja rakennelmia.
- Uusia rakennuksia ei saa sijoittaa 300 metriä lähemmäs rantaviivaa.
- Rantaan rajoittuvilla M-alueilla saadaan nykyiset venevajat säilyttää ja peruskorjata.
- Rantaan rajoittuvilla M-alueilla tulee säilyttää syvyydeltään vähintään 25 metrin puustoinen alue, jota ei saa avohakata.

Linje 3 m utanför planområdets gräns.
3 m kaava-alueen rajan ulkopuolella oleva viiva.

Kvarters-, kvartersdels- och områdesgräns.
Korttelin, korttelinosan ja alueen raja.

STRANDETALJPLAN FÖR BÅDAN - RNR 10:49 BÅDANIN RANTA-ASEMAKAAVA - RNRo 10:49

Godkänd av stadsstyrelsen / Kaupunginhallituksen hyväksymä _____ § __

Planförslag / Kaavaehdotus: 20.2.2024

Planutkast / Kaavaluonnos: 17.10.2023

Anhängiggörande / Vireilletulo: 25.10.2023

Plankod / Kaavatunnus: _____


Jonas Lindholm, YKS-605
Gruppchef / Ryhmäpäällikkö

Sofia Lybäck
Planerare / Suunnittelija

NYKARLEBY STAD

UUDENKAARLEPYYN KAUPUNKI

RAMBOLL

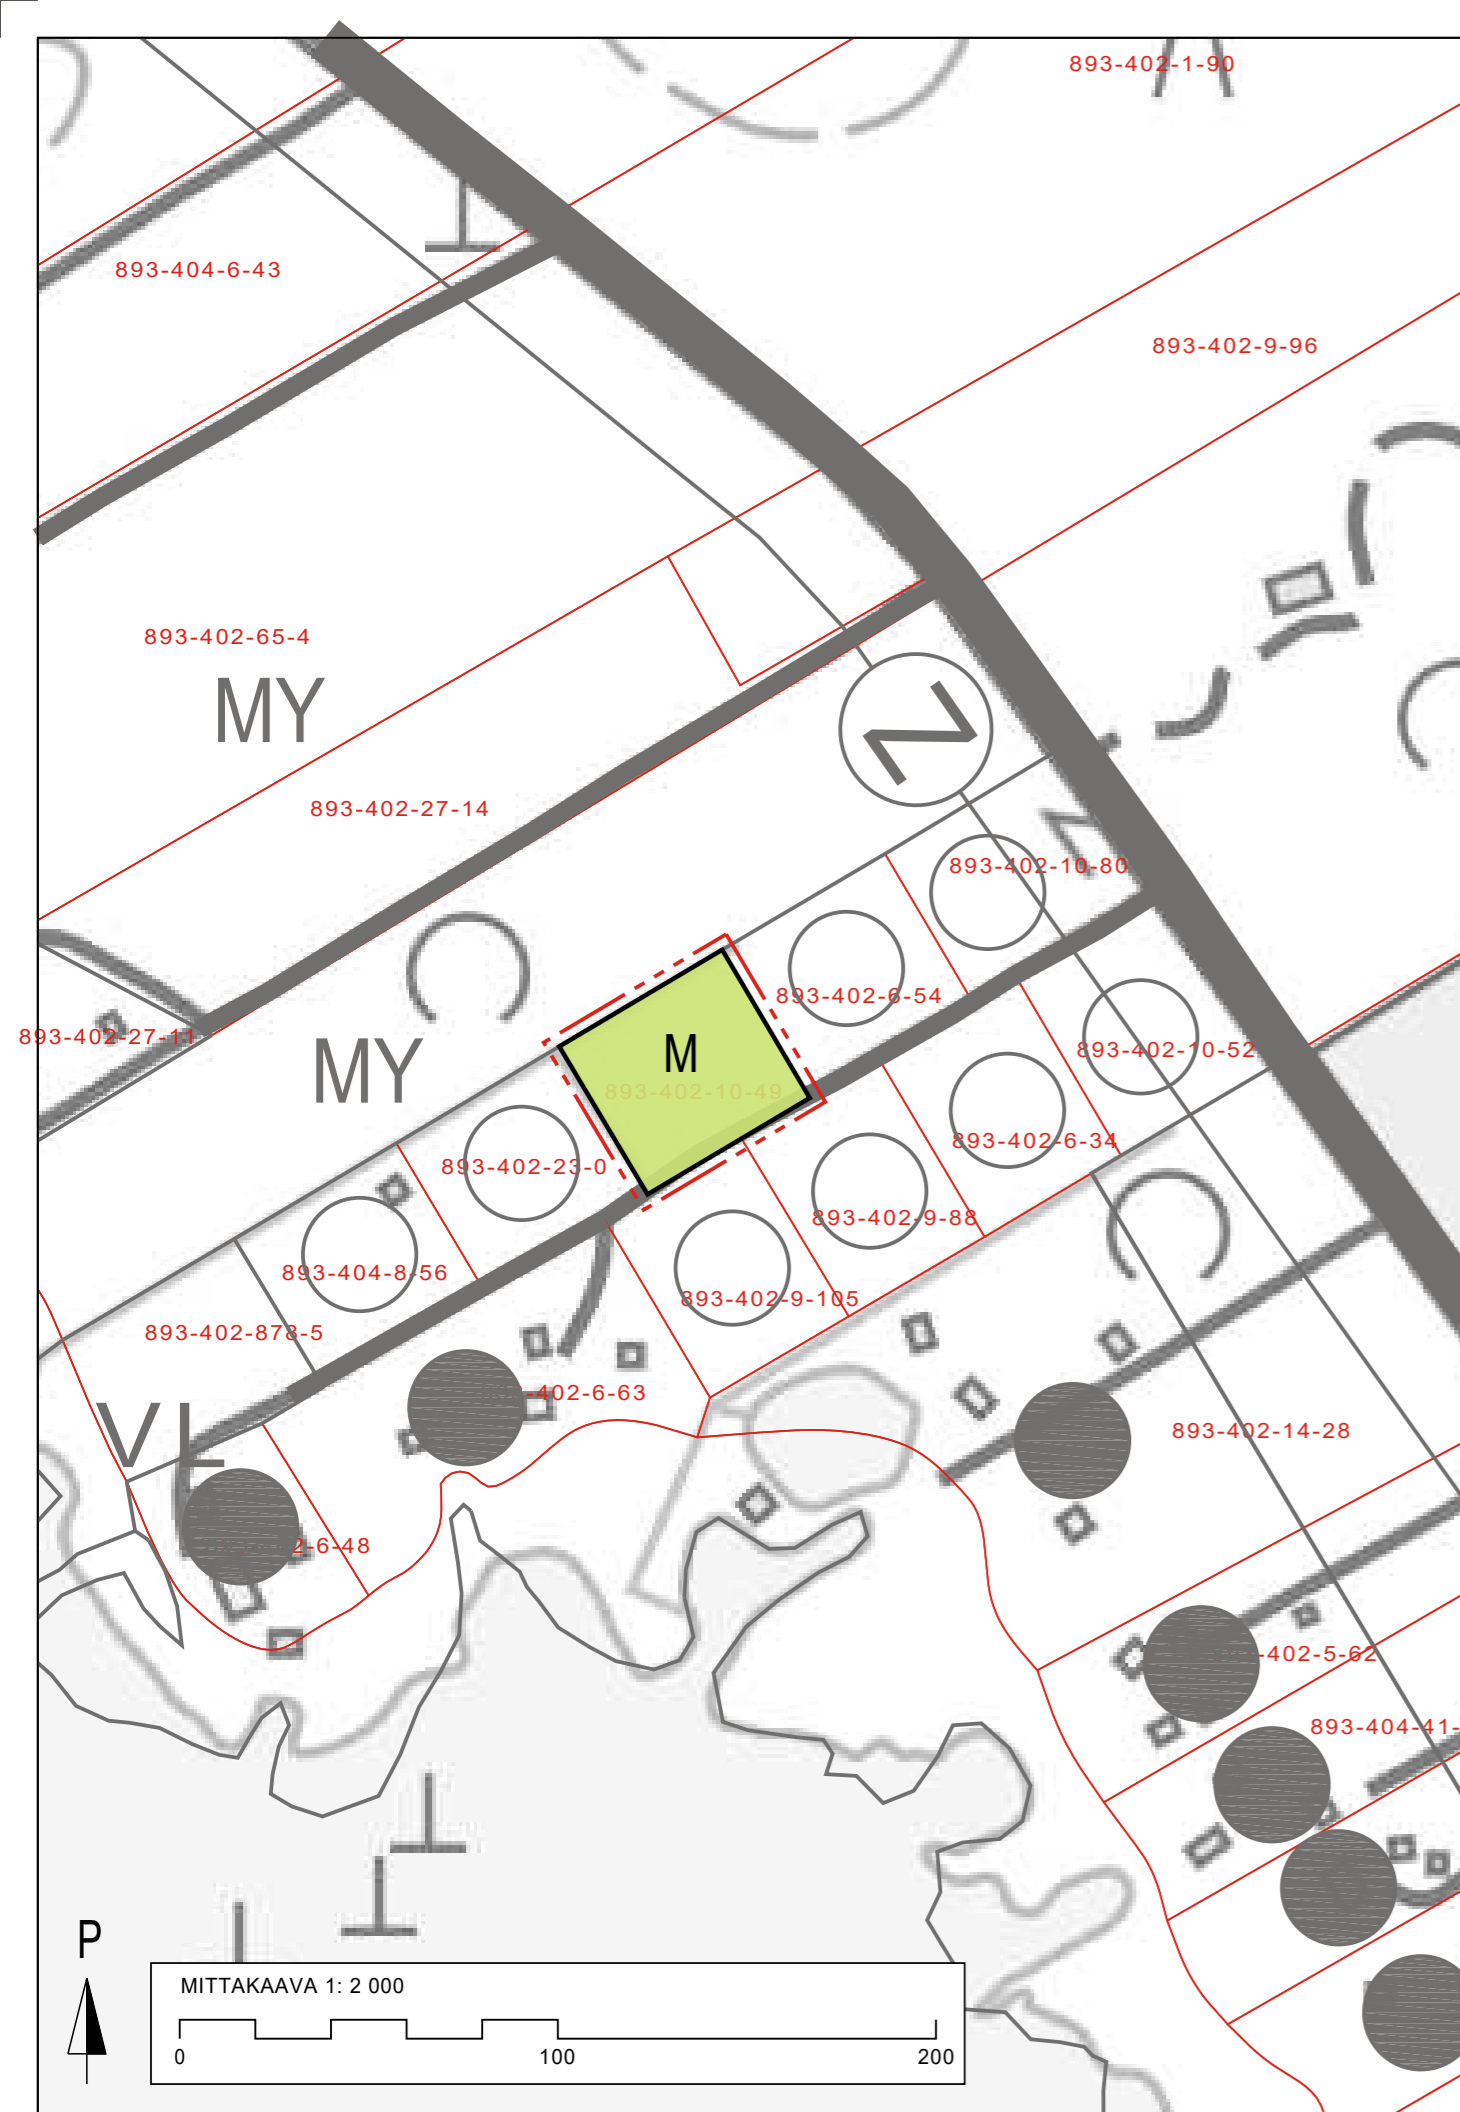

P

